




南側立面図

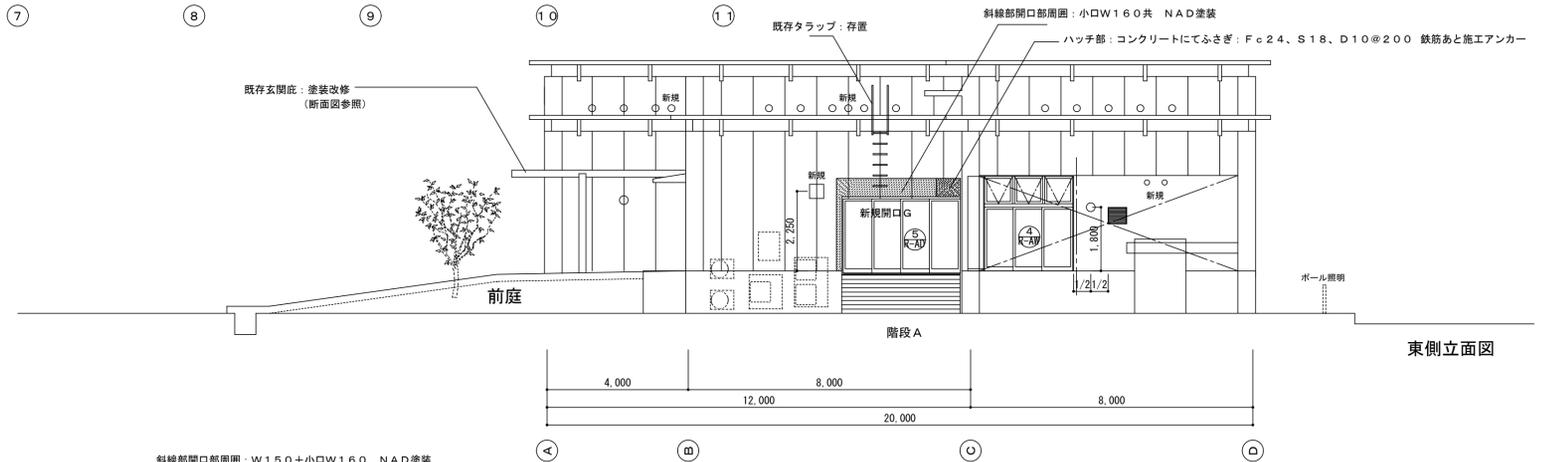

東側立面図

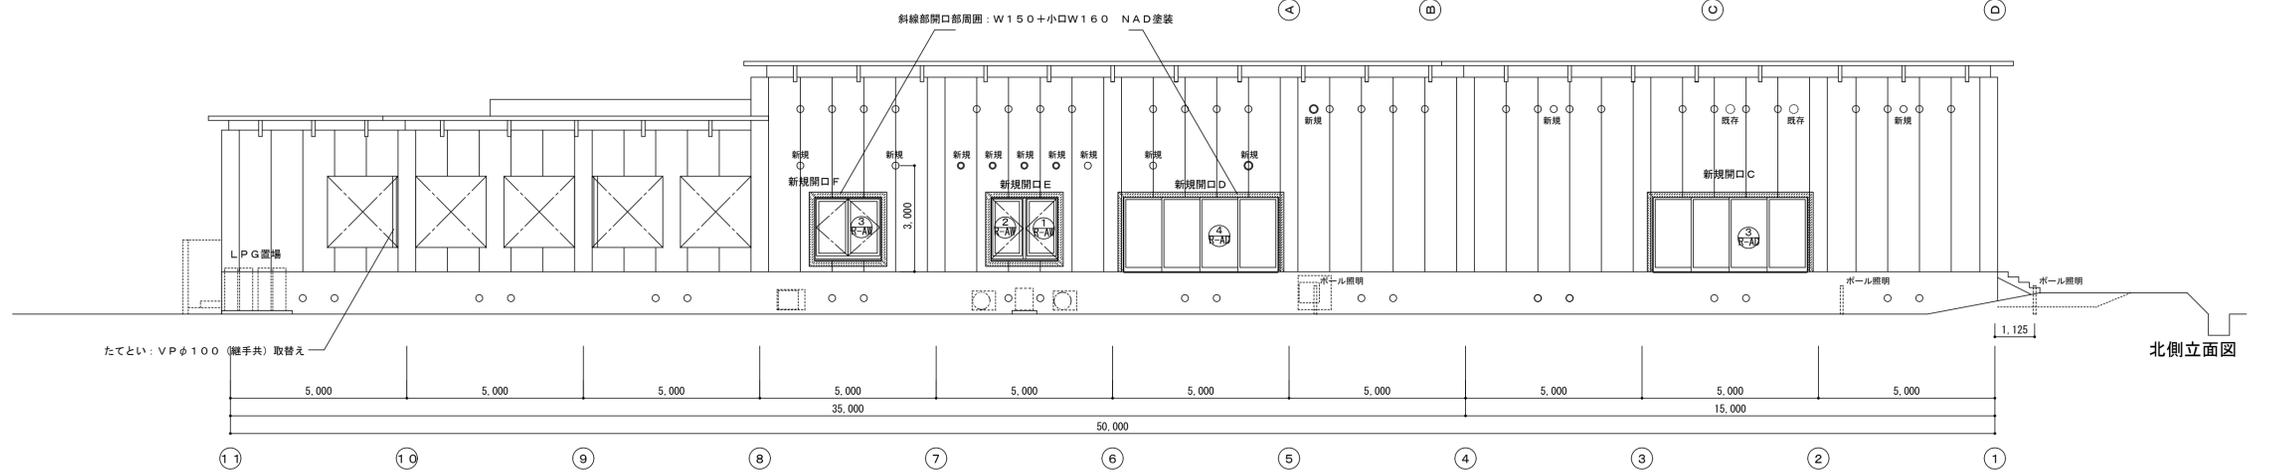

北側立面図

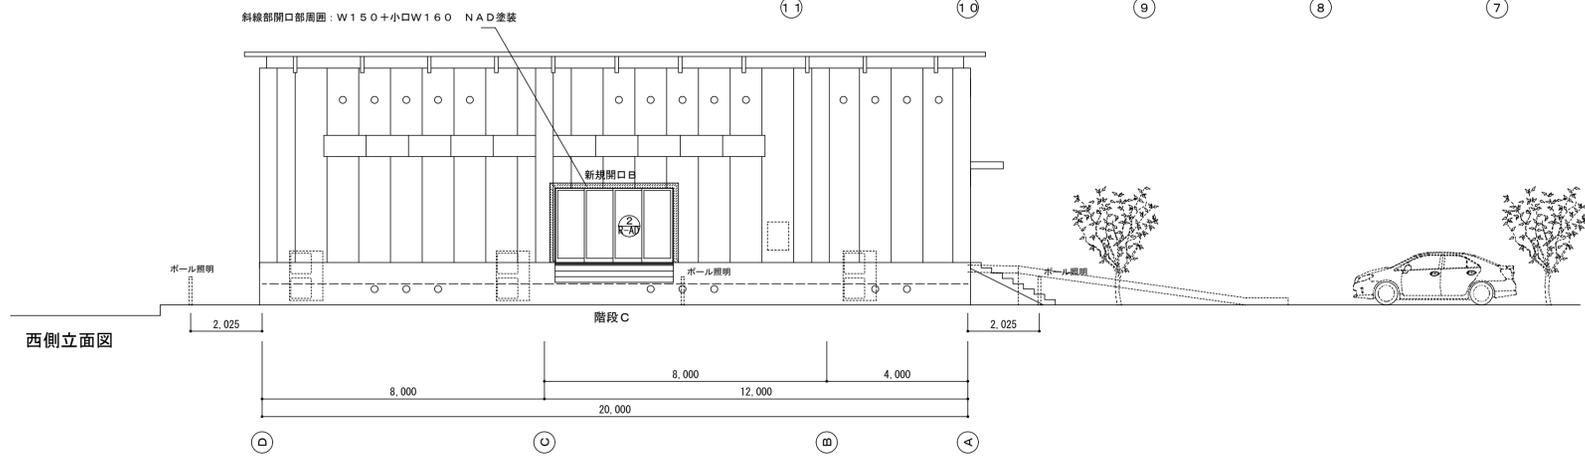

西側立面図

TAKAO SHIOTSUKA ATELIER 株式会社 塩塚隆生アトリエ 1級建築士事務所 大分県知事登録第20P-13114号 1級建築士第249202号 塩塚隆生 大分県大分市中央町3-5-3-1F 〒870-0035 phone:097-538-8828 fax:097-538-8829	NOTES	SUBJECT 令和3年度 多機能型関係人口拠点施設整備 建築工事 TITLE 立面図 SCALE A1: 1/100 A3: 1/200 DRAW DATE	NO. A09